


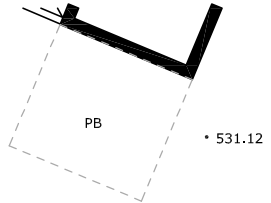

532.24 531.90




364/15



364/21

532.41

364/20

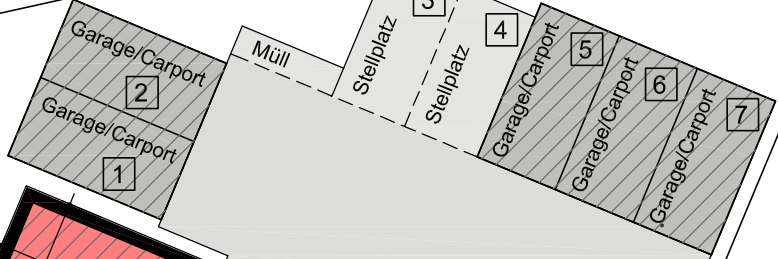

36

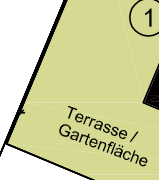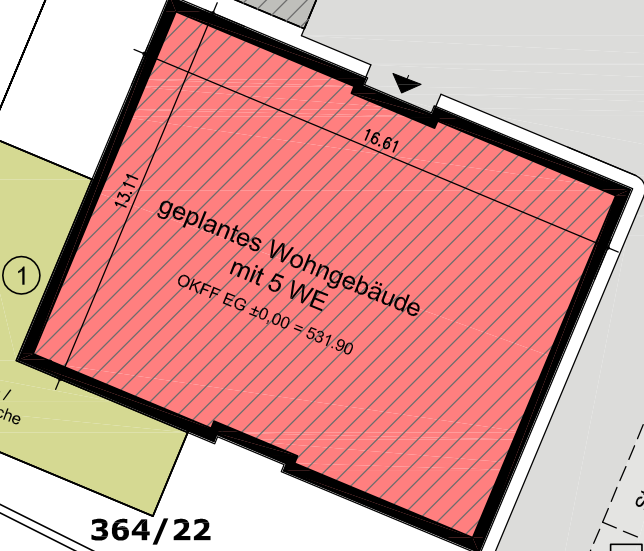

364/22

364b

PB

PB

531.40

531.16

531.35

Asphalt

530.50

Rudolf-Breitscheid-Straße

362b



Architekturbüro VIA GmbH

Feldstraße 4, 09366 Niederdorf, Tel. 037296-69970

Vorhaben: Neubau eines Wohnhauses mit 5WE in Zwönitz, Rudolf-Breitscheid-Straße  
Bauherr: Gerlach Bauträger GmbH  
Lageplan

Maßstab: 1:250  
Bearbeiter: M.Viertel  
Datum: 23.03.2011